



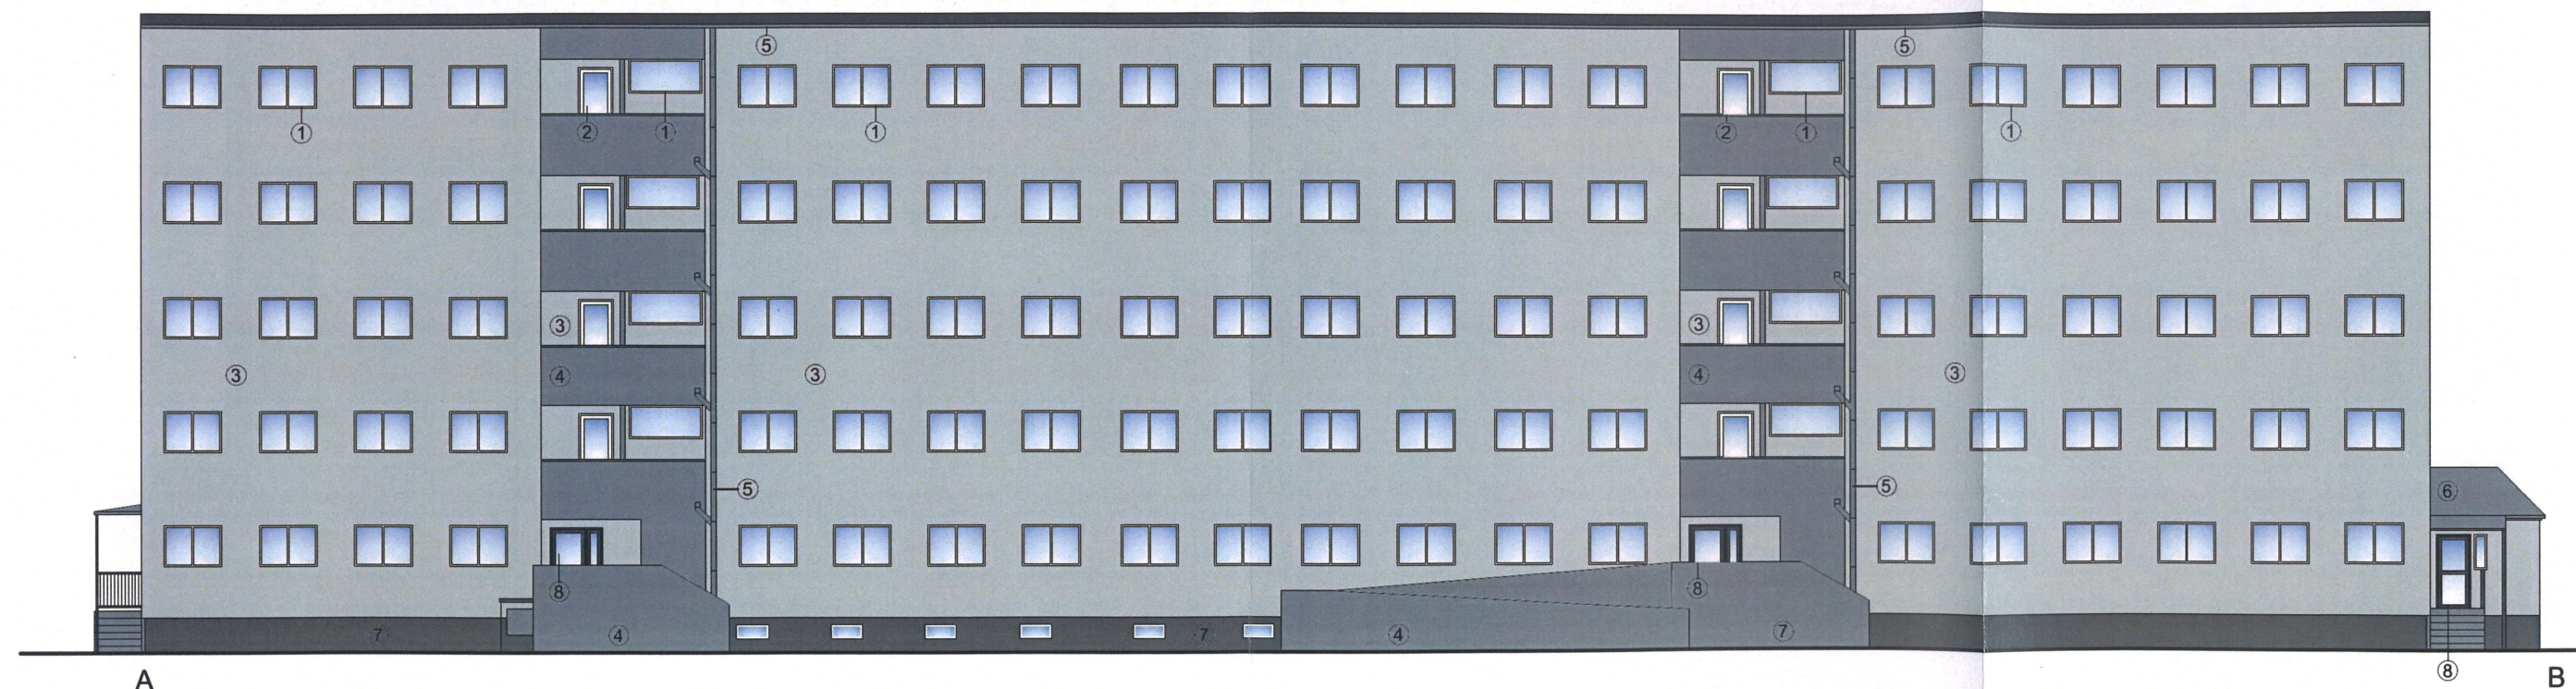

LEGENDA:

1. STOLARKA OKIENNA - RAL 9003
2. STOLARKA DRZWIOWA - RAL 9003
3. TYNK BARWIONY W MASIE - RAL 7035
4. TYNK MALOWANY - RAL 7045
5. RURY SPUSTOWE, OBRÓBKA BLACHARSKA, PARAPETY - RAL 7045
6. BLACHODACHÓWKA MALOWANA - RAL 7045
7. COKÓŁ MARMURIT W KOLORZE CIEMNOSZARYM
8. STOLARKA DRZWIOWA - RAL 7043



nazwa obiektu:		adres obiektu:		
Budynek mieszkalno-usługowy wielorodzinny		ul. Bednarska 9-11-13-15, 54-134 Wrocław dz. nr 87/8, AR_16, obręb Pilczyce, Wrocław		
zespół projektowy:		nr uprawnień	data	podpis
Projektant:	mgr inż. arch. Wojciech Izydorski	107/92/UW	04.12.2024	
Współpraca:	mgr inż. arch. Marcin Kołodziej	-	04.12.2024	
Projektant sprawdzający:	mgr inż. arch. Wojciech Marciniak	227/92/UW	04.12.2024	
przedmiot rysunku:		stadium:	skala:	nr rysunku:
Elewacja zach. (A-B)		PAB	1:200	A-02

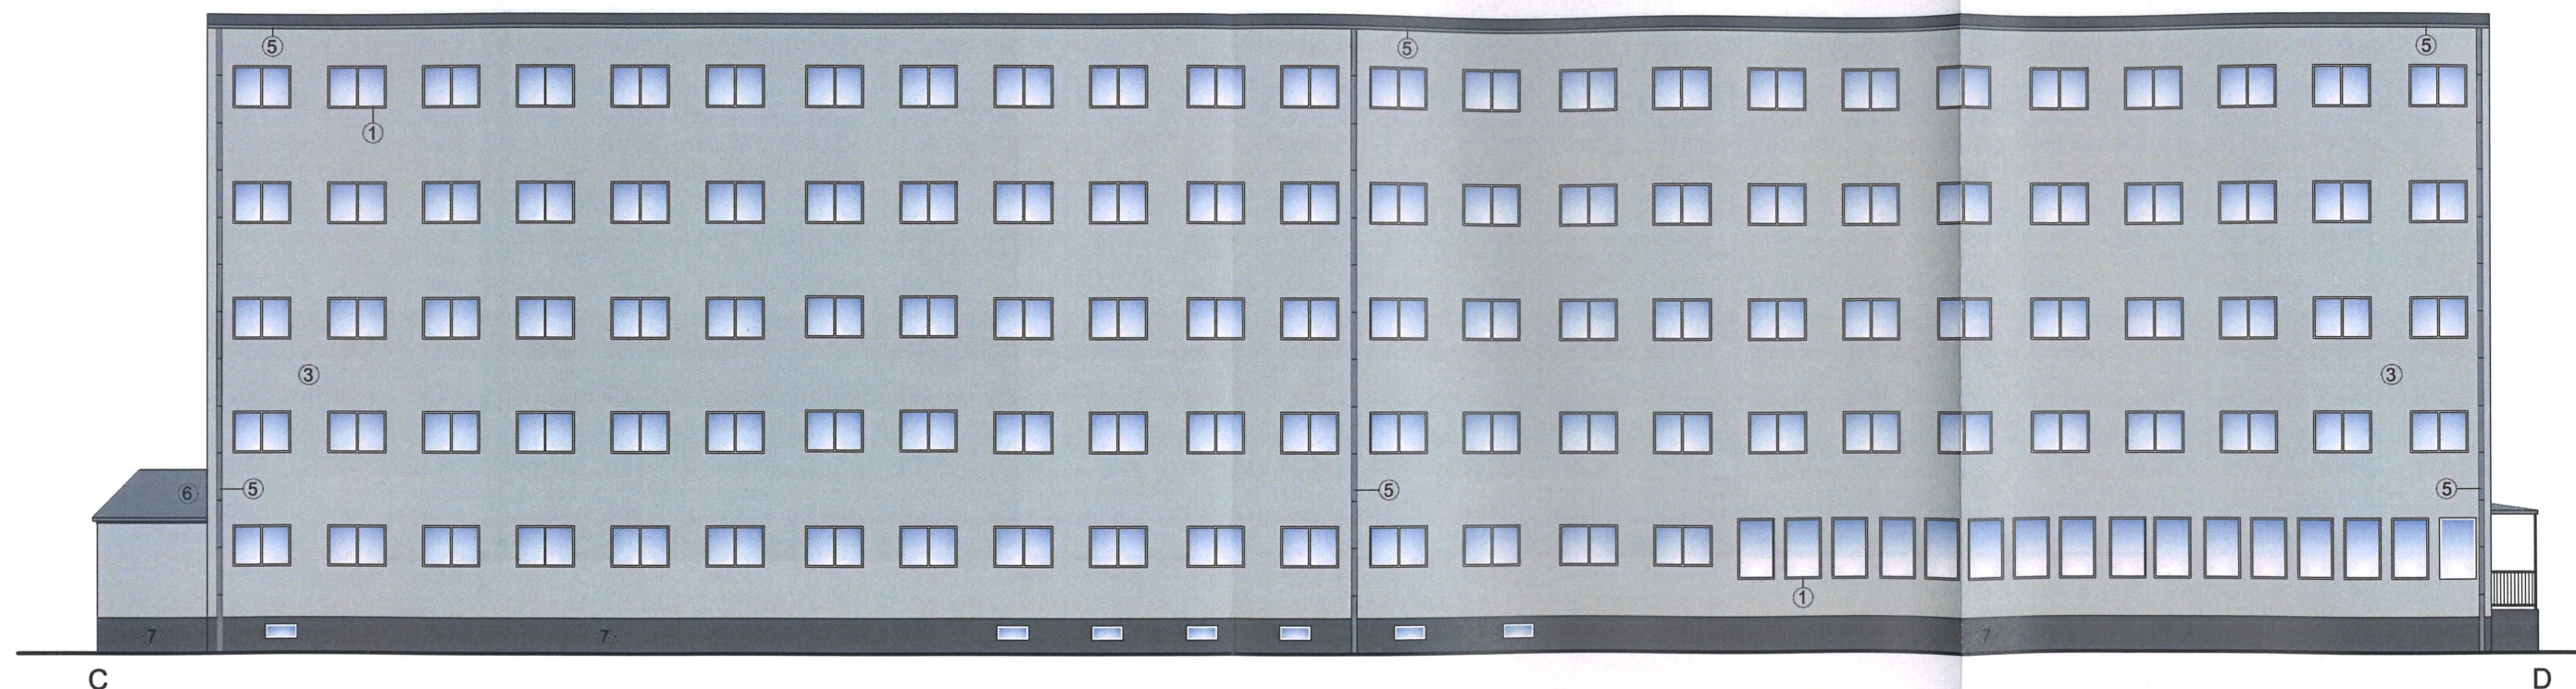

LEGENDA:

1. STOLARKA OKIENNA - RAL 9003
2. STOLARKA DRZWIOWA - RAL 7043
3. TYNK BARWIONY W MASIE - RAL 7035
4. TYNK MALOWANY - RAL 7045
5. RURY SPUSTOWE, OBRÓBKA BLACHARSKA, PARAPETY - RAL 7045
6. BLACHODACHÓWKA MALOWANA - RAL 7045
7. COKÓŁ MARMURIT W KOLORZE CIEMNOSZARYM

nazwa obiektu:		adres obiektu:	
Budynek mieszkalno-usługowy wielorodzinny		ul. Bednarska 9-11-13-15, 54-134 Wrocław dz. nr 87/8, AR_16, obręb Pilczyce Wrocław	
zespół projektowy:		nr uprawnień	data
Projektant:	mgr inż. arch. Wojciech Izydorski	107/92/UW	04.12.2024
Współpraca:	mgr inż. arch. Marcin Kołodziej	-	04.12.2024
Projektant sprawdzający:	mgr inż. arch. Wojciech Marciniak	227/92/UW	04.12.2024
przedmiot rysunku:	Elewacja wsch. (C-D)	stadium:	nr rysunku:
		PAB	1:200 A-03

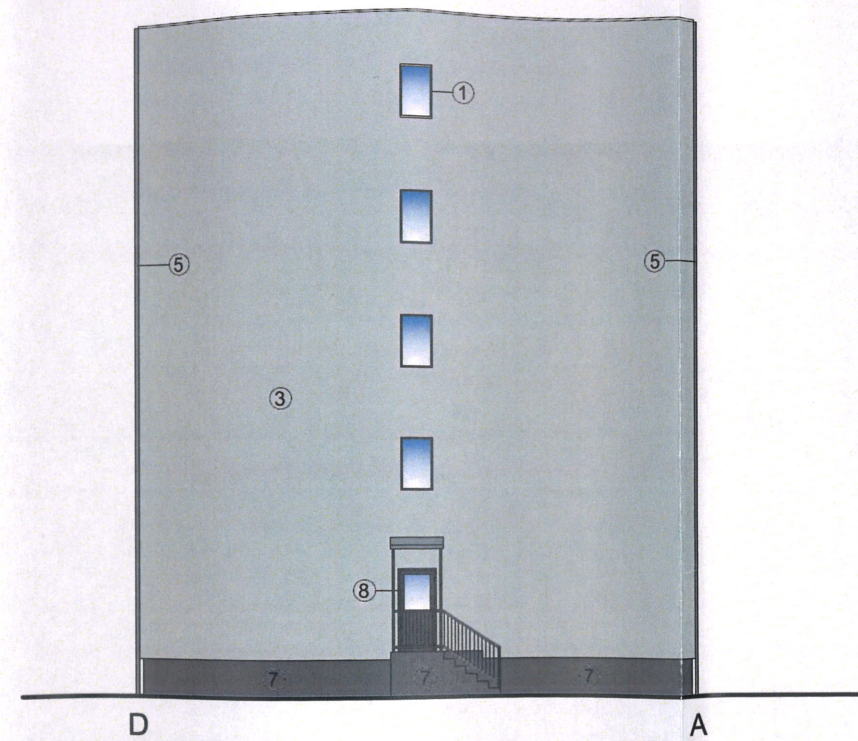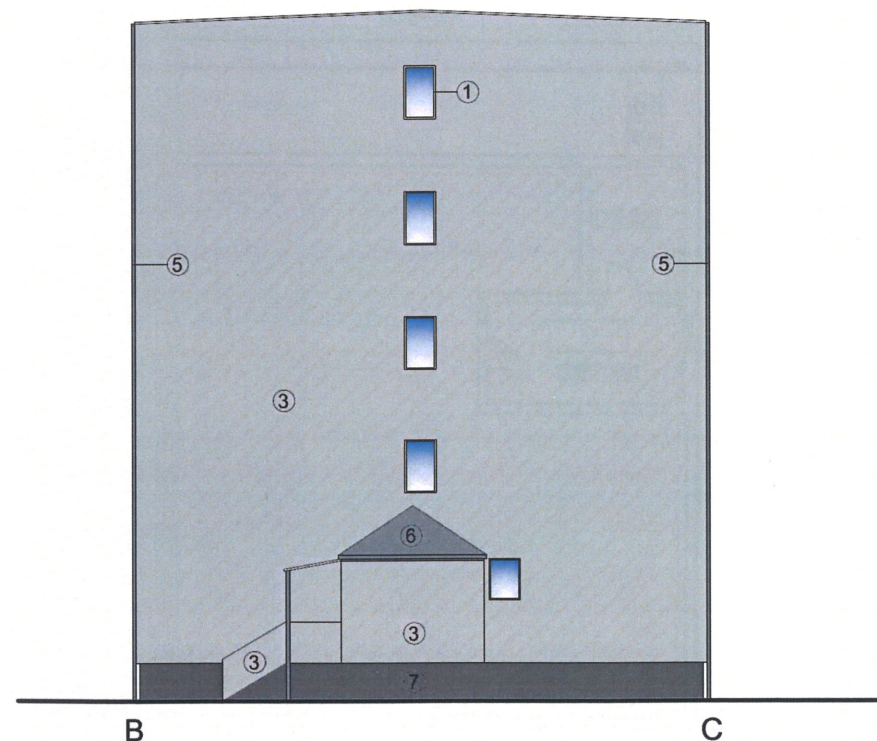

LEGENDA:

1. STOLARKA OKIENNA - RAL 9003
2. STOLARKA DRZWIOWA - RAL 9003
3. TYNK BARWIONY W MASIE - RAL 7035
4. TYNK MALOWANY - RAL 7045
5. RURY SPUSTOWE, OBRÓBKA BLACHARSKA, PARAPETY - RAL 7045
6. BLACHODACHÓWKA MALOWANA - RAL 7045
7. COKÓŁ MARMURIT W KOLORZE CIEMNOSZARYM
8. STOLARKA DRZWIOWA - RAL 7043

nazwa obiektu:		adres obiektu:		
Budynek mieszkalno-usługowy wielorodzinny		ul. Bednarska 9-11-13-15, 54-134 Wrocław		
zespół projektowy:		dz. nr 87/8, AR_16, obręb Pilczyce, Wrocław		
Projektant:	mgr inż. arch. Wojciech Izydorski	nr uprawnień:	107/92/UW	data: 04.12.2024
Współpraca:	mgr inż. arch. Marcin Kołodziej		-	04.12.2024
Projektant sprawdzający:	mgr inż. arch. Wojciech Marciniak		227/92/UW	04.12.2024
przedmiot rysunku:	Elew. pld. (B-C) / Elew. ptn. (D-A)	stadium:	PAB	nr rysunku: A-04
		skala:	1:200	